



不動産情報のご案内

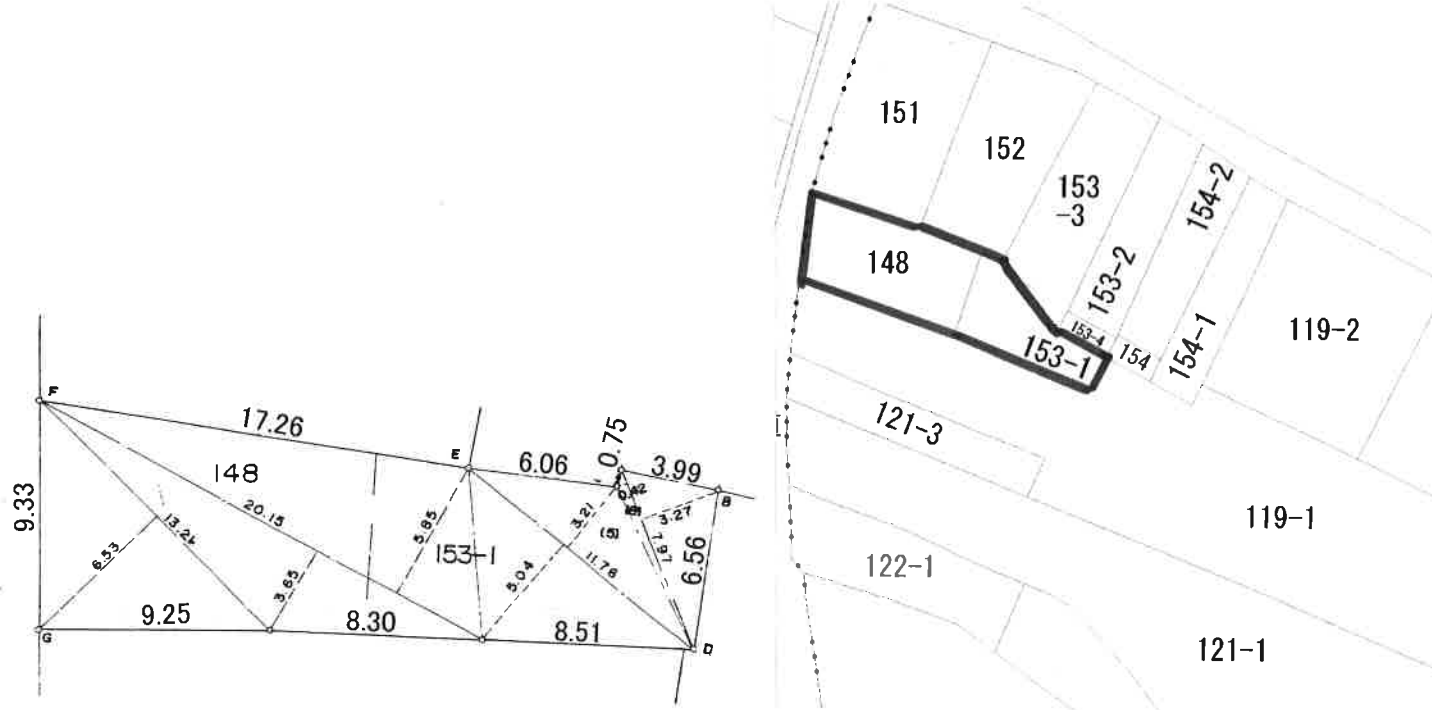


測量図

公図

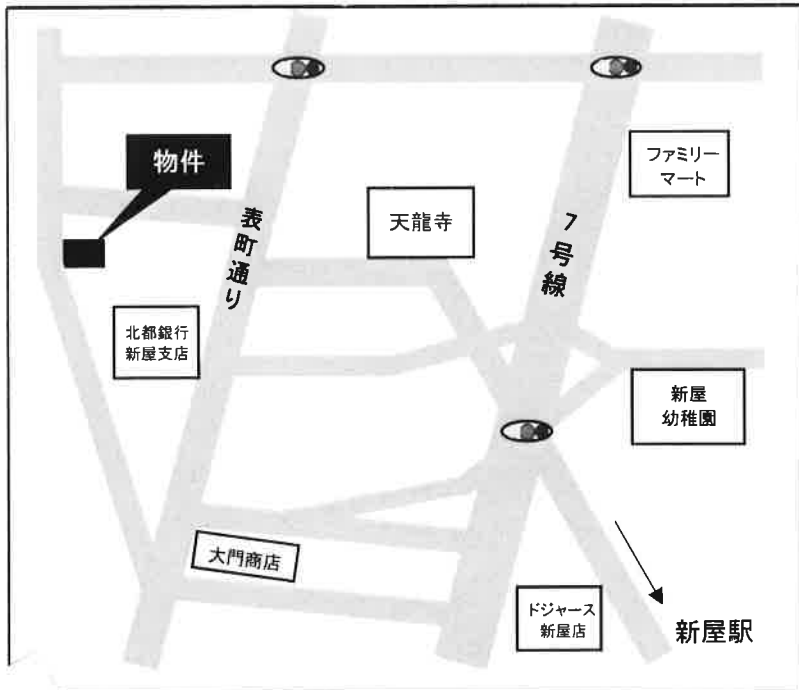

案内図

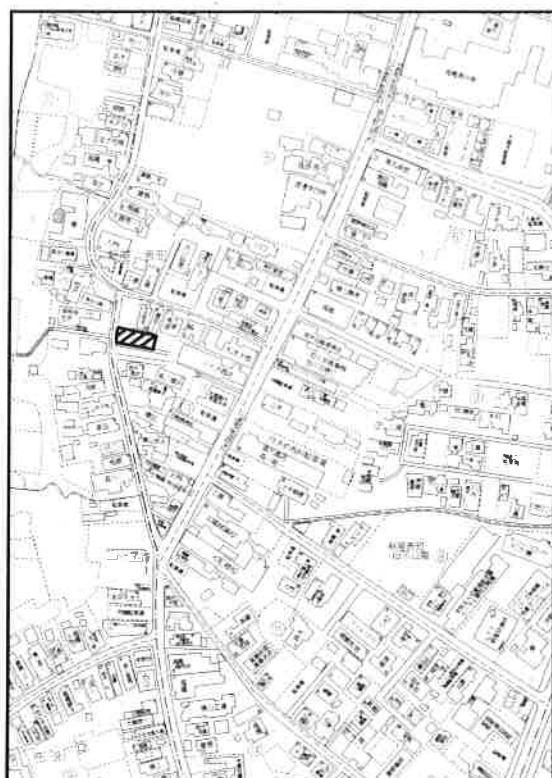

地図

売地

4,500,000円

区画数	最適用途	住宅用	No.	1169
	取引態様	仲介	引渡	
	分譲地名			
学区	所在地	秋田市新屋表町148・153-1		
日新小・秋田西中	住居表示	住宅地図	南-303	
	交通	上表町バス停 徒歩3分		

土地		建物	
区画番号	分割	構造	
登記簿	199.34㎡	面積	1階 ㎡
実測	㎡		2階 ㎡
道路負担	㎡		施工 ㎡
実質宅地	㎡		施工坪数 坪
坪数	60.30坪	間取り	
坪単価	7.46万円	築年月	築年
㎡単価	円	増改築	
事例	円(3.3㎡当)	現況	
地目	宅地	付属物	
接面道路	道路権利 秋田市	駐車場	
	道路付け 西	権利	
	道路幅員 4.8m	備考	
備考	隣接地151も売地です		

公制度	市街化区域	商業地域	建ぺい率	80%	容積率	288%
	地域地区	準防火地域	その他			
設備	上水道	秋田市	宅内	mm	負担金	
	ガス	東部ガス	宅内	mm	負担金	
	汚水	公共下水	排水	公共下水		
備考	売主負担で上下水引込、整地の上引渡し					

人が憩い集う家

トークンホーム株式会社

〒010-0952 秋田市山王新町19番37号 電話 018-865-3322(代)

(社)全国宅地建物取引業保証協会会員 (社)秋田県宅地建物取引業協会会員

東日本不動産流通機構加盟店 (財)住宅保証機構加盟

建設業許可/秋田県知事(般-27)第10069号 宅建業免許/秋田県知事(7)1391号

二級建築士事務所/10-10B-0226